


Unité : Centimètre --- Echelle : 1 : 39

# Plan – Salle 1

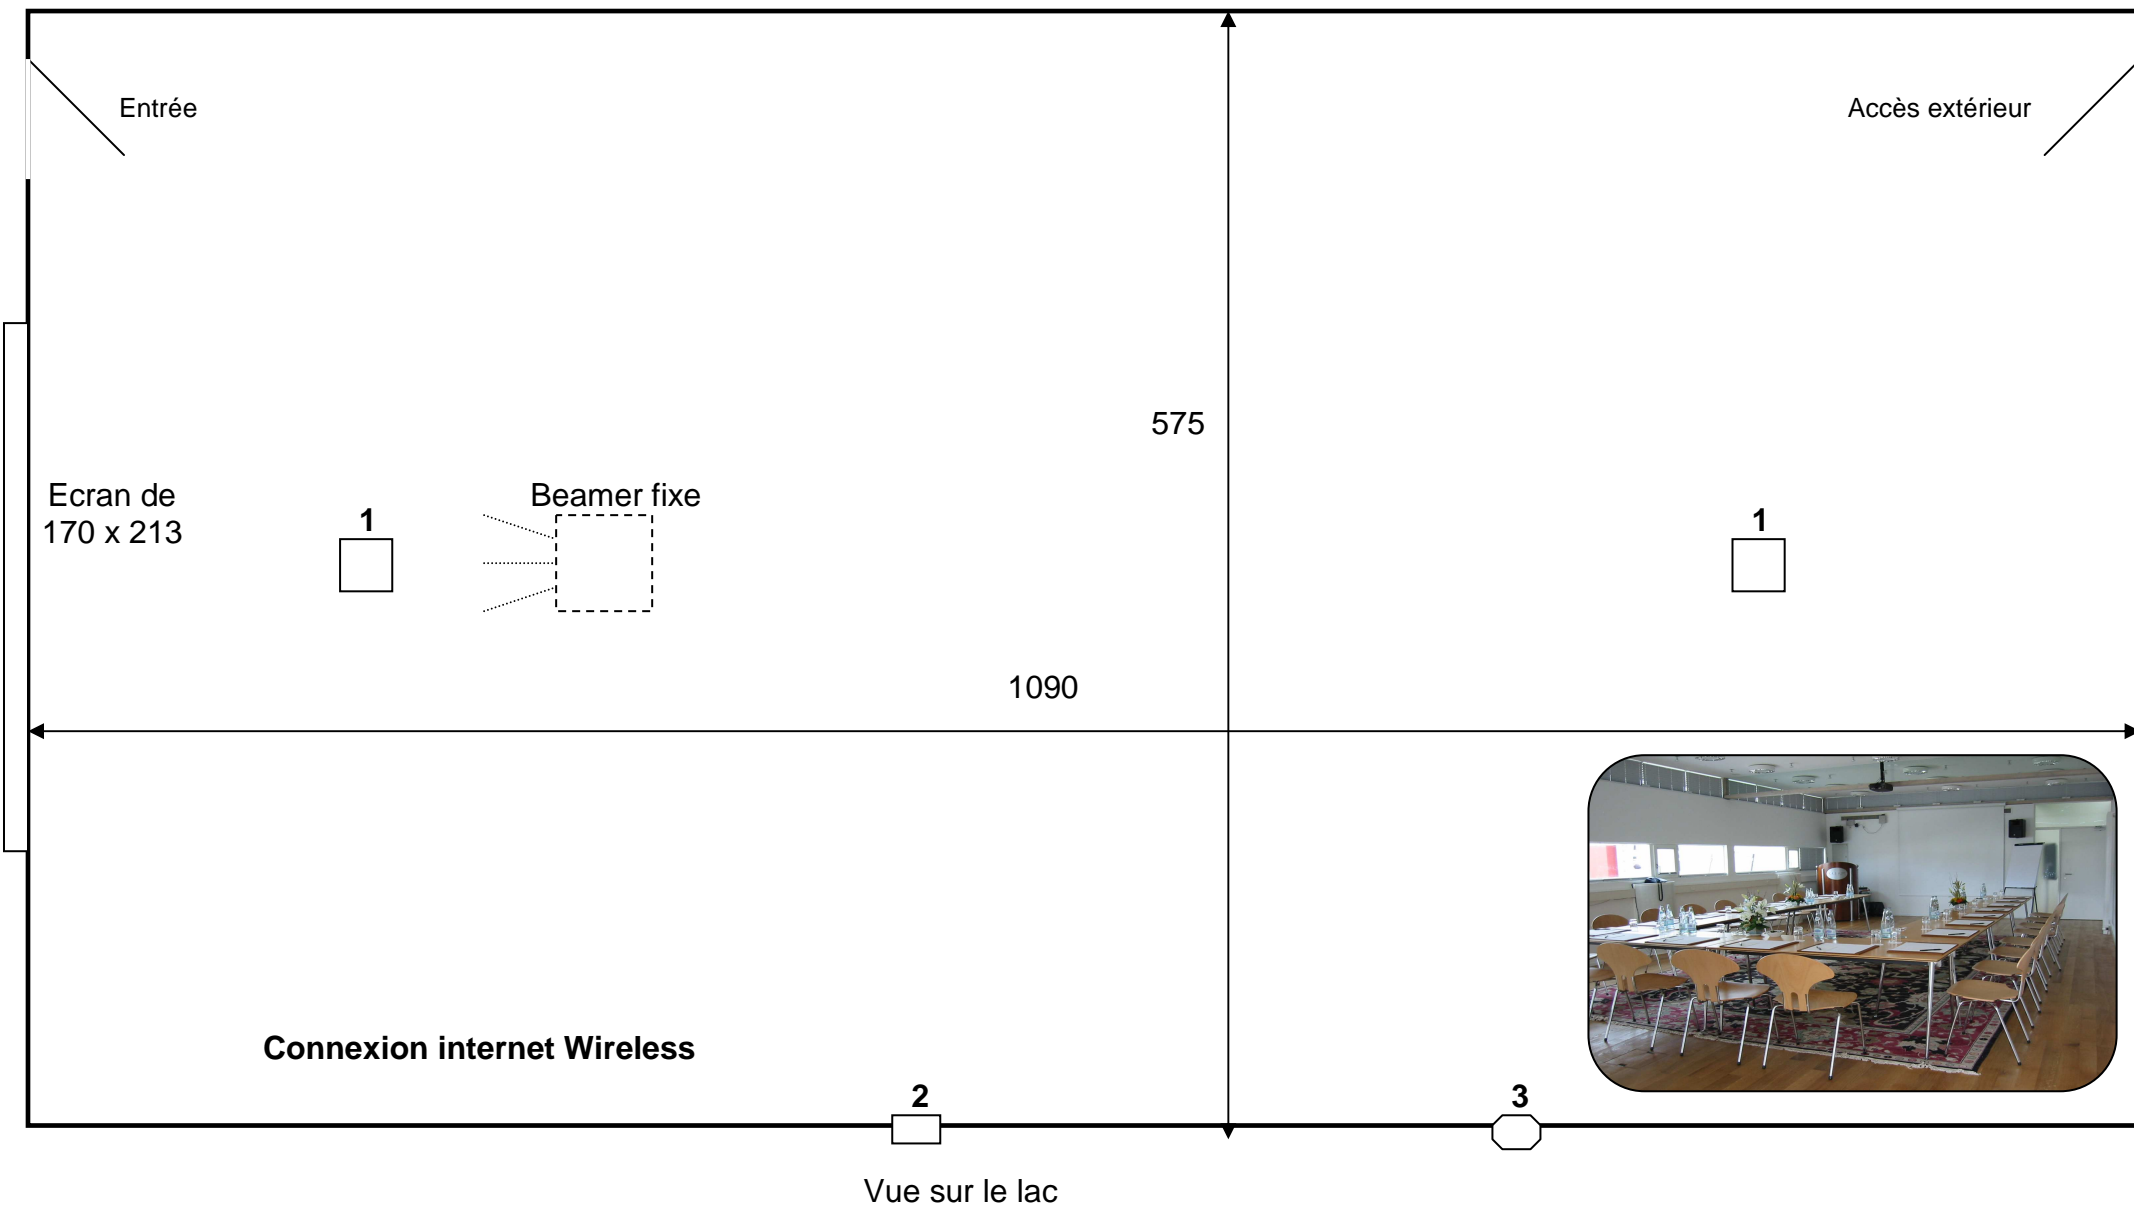

1 = Prises électriques au sol      2 = Prises électriques au mur      3 = Prises « téléphone » (N°: +41 (0)32 723 0 243)